





MIJSCOWY PLAN ZAGOSPODAROWANIA PRZESTRZENNEGO
GMINY ŁĄDEK DLA WYBRANEGO OBSZARU
W MIEJSCOWOŚCI DZIEDZICE


SKALA 1 : 2000

 

Załącznik Nr 1 do Uchwały Nr XXV/146/16
Sejdu Gminy Łądek
z dnia 23 czerwca 2016 roku

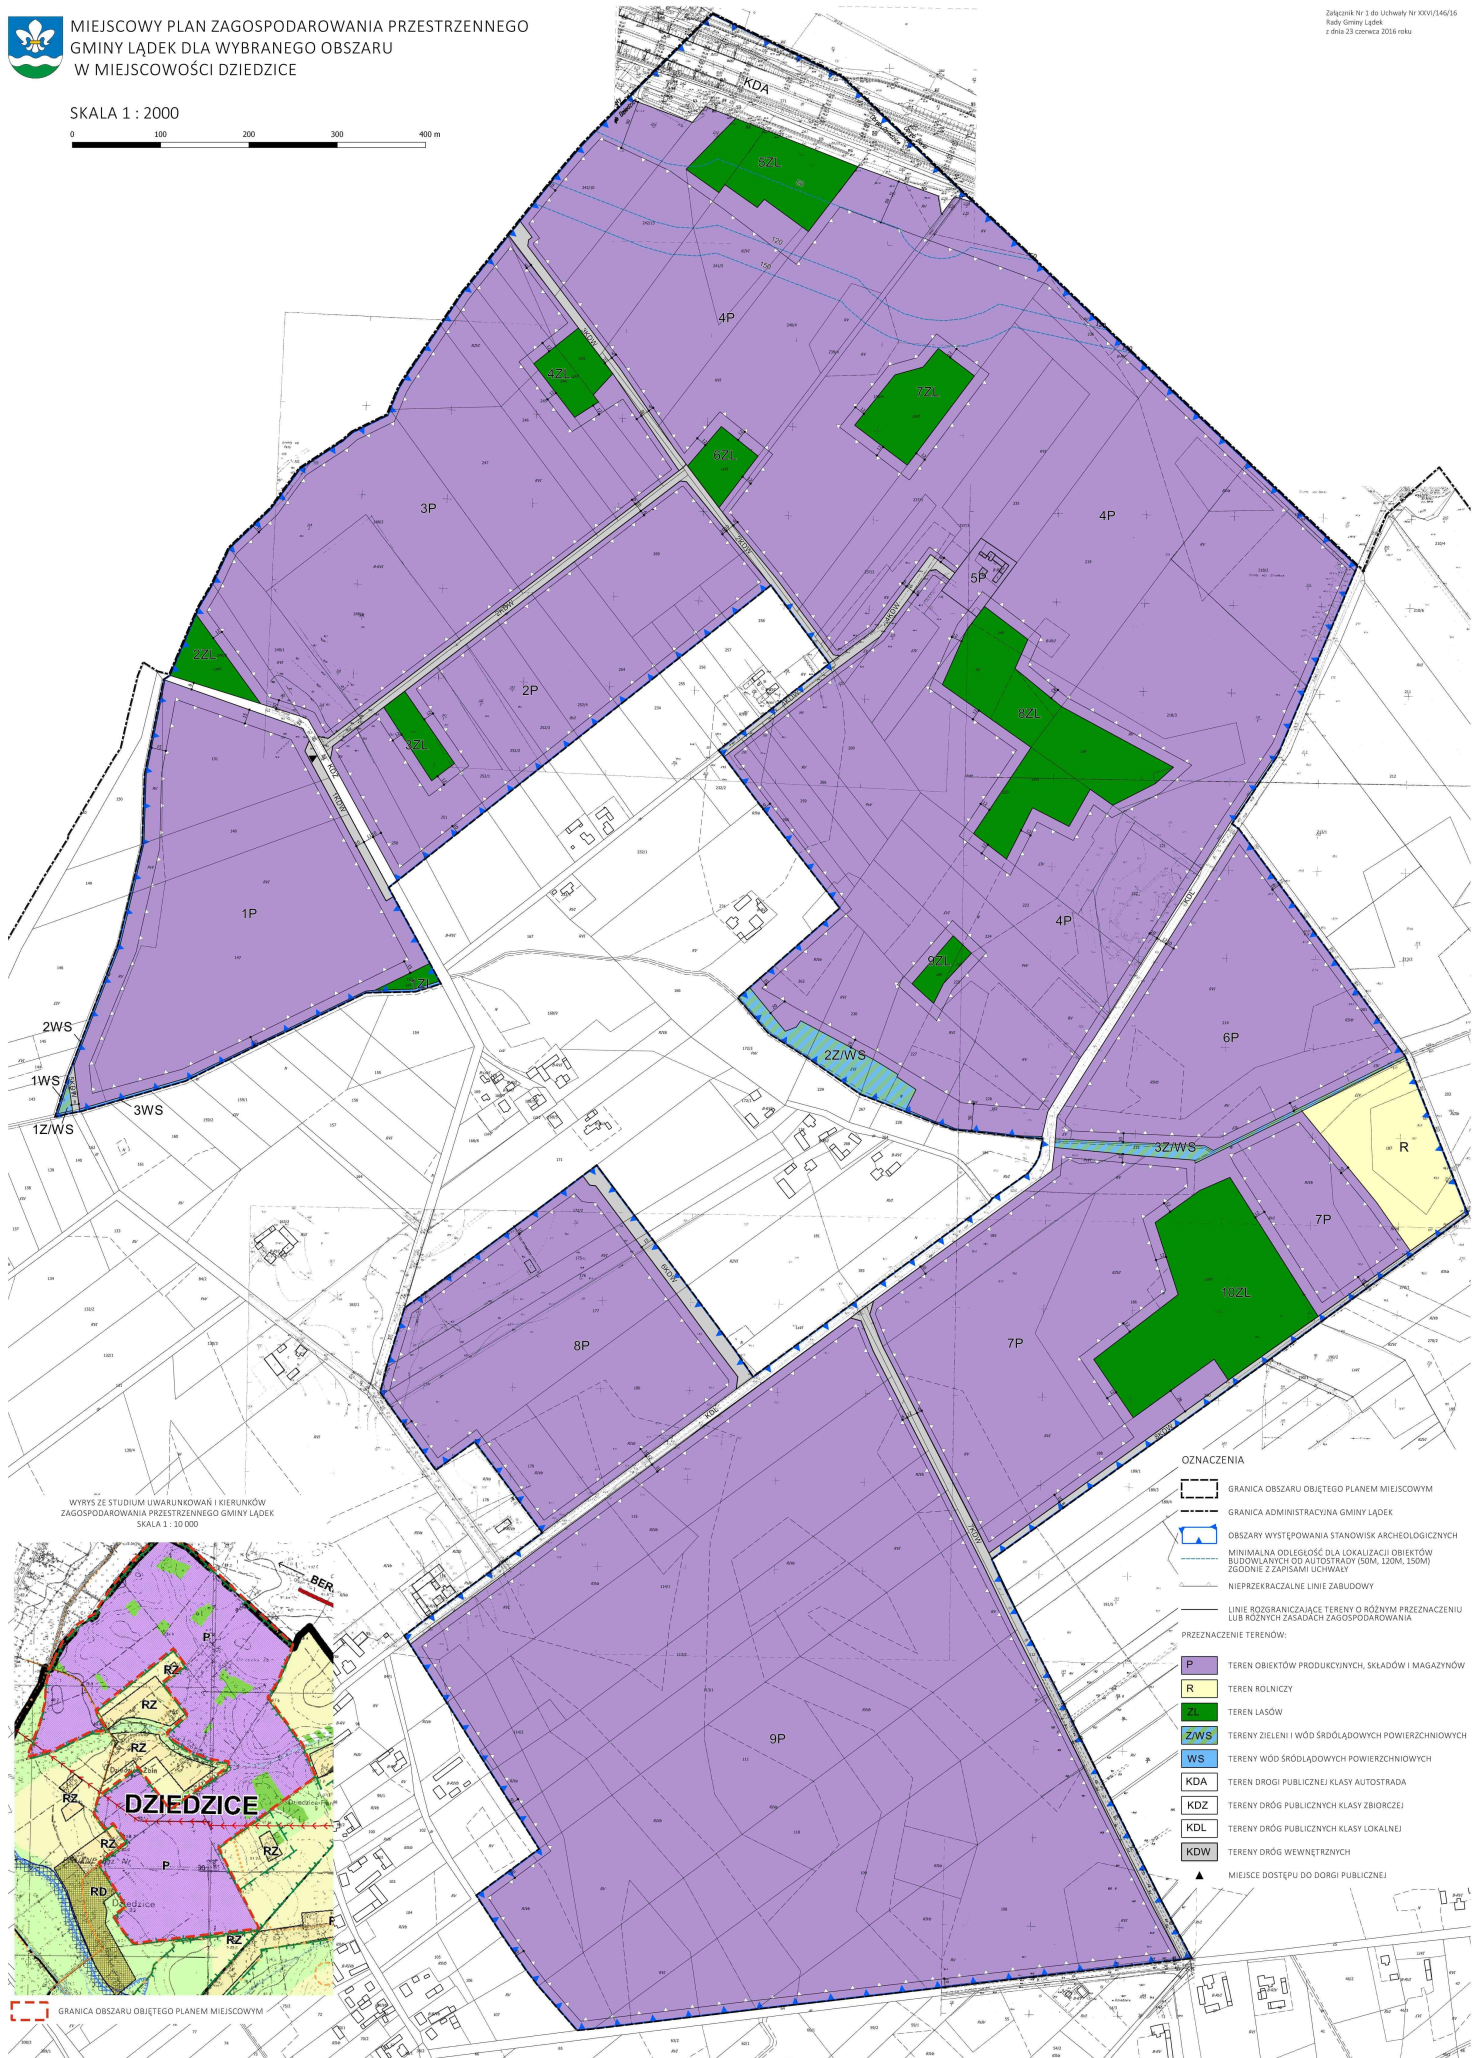

WYRYS ZE STUDIUM UWARUNKOWAŃ I KIERUNKÓW
ZAGOSPODAROWANIA PRZESTRZENNEGO GMINY ŁĄDEK
SKALA 1 : 10 000

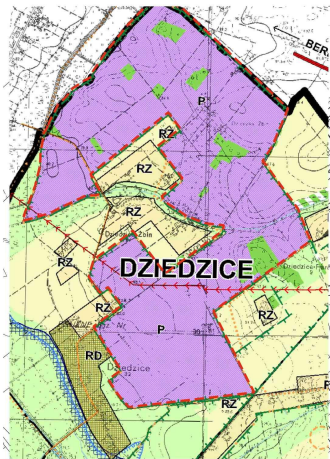

OZNACZENIA

- GRANICA OBSZARU OBJĘTEGO PLANEM MIEJSCOWYM
 - GRANICA ADMINISTRACYJNA GMINY ŁĄDEK
 - OBSZARY WYSTĘPOWANIA STANOWISK ARCHEOLOGICZNYCH
MINIMALNA ODLEGŁOŚĆ DLA LOKALIZACJI OBIEKTÓW
BUDOWLANYCH OD AUTOSTRADY (50M, 120M, 150M)
ZGODNIE Z ZAPISAMI UCHWAŁY
 - NIEPRZEKARCZALNE LINIE ZABUDOWY
 - LINIE ROZGRANICZAJĄCE TERENY O RÓŻNYM PRZEZNACZENIU
LUB RÓŻNYCH ZASADACH ZAGOSPODAROWANIA
- PRZEZNACZENIE TERENÓW:
- P TERENY WYKONAWCZE, SKŁADÓW I MAGAZYNÓW
 - R TERENY ROLNICZE
 - TERENY LASÓW
 - Z/LS TERENY ZIELENI I WÓD ŚRÓDLĄDOWYCH POWIERZCHNIOWYCH
 - WS TERENY WÓD ŚRÓDLĄDOWYCH POWIERZCHNIOWYCH
 - KDA TERENY DROGI PUBLICZNEJ KLASY AUTOSTRADA
 - KDZ TERENY DROG PUBLICZNYCH KLASY ZBIORCZEJ
 - KDL TERENY DROG PUBLICZNYCH KLASY LOKALNEJ
 - KDW TERENY DROG WEWNĘTRZNYCH

MIEJSCE DOSTĘPU DO DROGI PUBLICZNEJ